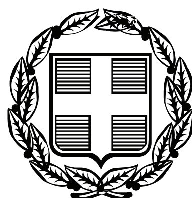



# ΕΦΗΜΕΡΙΣ ΤΗΣ ΚΥΒΕΡΝΗΣΕΩΣ

## ΤΗΣ ΕΛΛΗΝΙΚΗΣ ΔΗΜΟΚΡΑΤΙΑΣ

**ΤΕΥΧΟΣ ΑΝΑΓΚΑΣΤΙΚΩΝ ΑΠΑΛΛΟΤΡΙΩΣΕΩΝ ΚΑΙ ΠΟΛΕΟΔΟΜΙΚΩΝ ΘΕΜΑΤΩΝ** **Αρ. Φύλλου 125**

18 Απριλίου 2012


## ΠΕΡΙΕΧΟΜΕΝΑ

### ΑΠΟΦΑΣΕΙΣ


Τροποποίηση - συμπλήρωση της υπ' αριθμ. 1163/10-1-2012 απόφασης του Αναπληρωτή Υπουργού Περιβάλλοντος, Ενέργειας και Κλιματικής Αλλαγής «Αναστολή έκδοσης οικοδομικών αδειών και αναθεώρησης οικοδομικών αδειών για αλλαγή χρήσης στην περιοχή του περιοδικού υγροτόπου Βρέλλη και σε περιμετρική ζώνη 300 μέτρων από το όριο της λίμνης Παμβώτιδας της πόλης των Ιωαννίνων (ΑΑΠ 11)». ........ 1

Αναστολή χορήγησης οικοδομικών αδειών στα Ο.Τ. 2209, 2208, 2206, 2205, 2202, 2200, 2199, 1158, 1184 και 1185 του Δήμου Καλαμαριάς (ν. Θεσσαλονίκης)..... 2

Χαρακτηρισμός ως μνημείου του κτηρίου επί της οδού Απ. Μπελιά 4, στο Αιτωλικό του Δήμου Ιεράς Πόλης Μεσολογγίου, Περιφερειακής Ενότητας Αιτωλοακαρνανίας, Περιφέρειας Δυτικής Ελλάδας, φερομένης ιδιοκτησίας Αριστέας Γιαννούλη. ....... 3

Έγκριση οριοθέτησης του κηρυγμένου αρχαιολογικού χώρου Μάλεμε Δήμου Πλατανιά, Περιφερειακής Ενότητας Χανίων, Περιφέρειας Κρήτης. ........ 4


## ΑΠΟΦΑΣΕΙΣ

Αριθμ. 17456 (1)

**Τροποποίηση-συμπλήρωση της υπ' αριθμ. 1163/10-1-2012 απόφασης του Αναπληρωτή Υπουργού Περιβάλλοντος, Ενέργειας και Κλιματικής Αλλαγής «Αναστολή έκδοσης οικοδομικών αδειών και αναθεώρησης οικοδομικών αδειών για αλλαγή χρήσης στην περιοχή του περιοδικού υγροτόπου Βρέλλη και σε περιμετρική ζώνη 300 μέτρων από το όριο της λίμνης Παμβώτιδας της πόλης των Ιωαννίνων (ΑΑΠ 11)».**

**Ο ΑΝΑΠΛΗΡΩΤΗΣ ΥΠΟΥΡΓΟΣ ΠΕΡΙΒΑΛΛΟΝΤΟΣ, ΕΝΕΡΓΕΙΑΣ ΚΑΙ ΚΛΙΜΑΤΙΚΗΣ ΑΛΛΑΓΗΣ**

Έχοντας υπόψη:

1. Τις διατάξεις της παρ. 3 του άρθρου 6 του ν. 2242/1994 «Πολεοδόμηση περιοχών δεύτερης κατοικίας σε Ζώνες Οικιστικού Ελέγχου, προστασίας φυσικού και δομημένου περιβάλλοντος και άλλες διατάξεις» (Α΄ 162), όπως συμπληρώθηκε με την παρ. 12 του άρθρου 42 του ν.3316/2005 (Α΄ 42).

2. Τις διατάξεις του άρθρου 90 του Κώδικα Νομοθεσίας για την Κυβέρνηση και τα κυβερνητικά όργανα, που κυρώθηκε με το άρθρο πρώτο του π.δ/τος 63/2005 (Α΄ 98).

3. Την υπ' αριθμ. Υ14/24.11.2011 απόφαση του Πρωθυπουργού «Καθορισμός αρμοδιοτήτων του Αναπληρωτή Υπουργού Περιβάλλοντος, Ενέργειας και Κλιματικής Αλλαγής Νικόλαου Σηφουνάκη» (Β΄ 2740).

4. Το υπ' αριθμ. 5/29-3-2012 υπηρεσιακό σημείωμα της Διεύθυνσης Χωροταξίας-Τμήμα Δ του ΥΠΕΚΑ.

5. Το υπ' αριθμ. 17849/1314/24-2-2012 έγγραφο του Συμπαραστάτη του Πολίτη και της Επιχείρησης Περιφέρειας Ηπείρου (αρ. πρωτ. ΥΠΕΚΑ 10237/29-2-2012).

6. Το γεγονός ότι από τις κανονιστικές διατάξεις αυτής της απόφασης δεν προκαλείται δαπάνη σε βάρος του κρατικού προϋπολογισμού και του προϋπολογισμού των οικείων ΟΤΑ, αποφασίζουμε:

Άρθρο 1

1. Η υπ' αριθμ. 1163/10-1-2012 απόφαση του Αναπληρωτή Υπουργού Περιβάλλοντος, Ενέργειας και Κλιματικής Αλλαγής (ΑΑΠ 11) τροποποιείται και συμπληρώνεται ως εξής:

Μετά το τέλος της παρ. 1 αυτής προστίθεται νέα παράγραφος 2 ως κατωτέρω, οι δε παρ. 2 και 3 αριθμούνται σε 3 και 4 αντίστοιχα.

«2. Της παραπάνω αναστολής εξαιρείται η έγκριση εργασιών δόμησης μικρής κλίμακας, όπως καθορίζονται στην υπ' αριθμ. 5219/2004 υπουργική απόφαση (Δ΄ 114)».

2. Η ισχύς της απόφασης αυτή αρχίζει από τη δημοσίευσή της στην Εφημερίδα της Κυβερνήσεως.

Η απόφαση αυτή να δημοσιευθεί στην Εφημερίδα της Κυβερνήσεως.

Αθήνα, 4 Απριλίου 2012

Ο ΑΝΑΠΛΗΡΩΤΗΣ ΥΠΟΥΡΓΟΣ

**ΝΙΚΟΛΑΟΣ ΣΗΦΟΥΝΑΚΗΣ**

Αριθμ. 17326 (2)

Αναστολή χορήγησης οικοδομικών αδειών στα Ο.Τ. 2209, 2208, 2206, 2205, 2202, 2200, 2199, 1158, 1184 και 1185 του Δήμου Καλαμαριάς (ν. Θεσσαλονίκης).

**Ο ΑΝΑΠΛΗΡΩΤΗΣ ΥΠΟΥΡΓΟΣ ΠΕΡΙΒΑΛΛΟΝΤΟΣ, ΕΝΕΡΓΕΙΑΣ ΚΑΙ ΚΛΙΜΑΤΙΚΗΣ ΑΛΛΑΓΗΣ**

Έχοντας υπόψη:

1. Τις διατάξεις των άρθρων 152 (παρ. 5) και 159 (παρ. 2) του Κώδικα Βασικής Πολεοδομικής Νομοθεσίας (Κ.Β.Π.Ν.) που κυρώθηκε με το άρθρο μόνο του από 14.7/27.7.1999 π.δ/τος (Δ΄ 580).

2. Τις διατάξεις του άρθρου 90 του Κώδικα Νομοθεσίας για την Κυβέρνηση και τα κυβερνητικά όργανα, που κυρώθηκε με το άρθρο πρώτο του π.δ/τος 63/2005 (Α΄ 98).

3. Τις διατάξεις της παρ. Α 4.2 β του άρθρου 29 του ν.2831/2000 «Τροποποίηση των διατάξεων του ν.1577/1985 «ΓΟΚ» και άλλες πολεοδομικές διατάξεις» (Α΄ 140).

4. Την υπ' αριθμ. Υ14/24.11.2011 απόφαση του Πρωθυπουργού «Καθορισμός αρμοδιοτήτων του Αναπληρωτή Υπουργού Περιβάλλοντος, Ενέργειας και Κλιματικής Αλλαγής Νικόλαου Σηφουνάκη» (Β΄ 2740).

5. Τις υπ' αριθμ. 292/2006, 159/2010 και 416/2011 γνωμοδοτήσεις του Δημοτικού Συμβουλίου Καλαμαριάς.

6. Το υπ' αριθμ. 13/9-2-2012 υπηρεσιακό σημείωμα της Διεύθυνσης Πολεοδομικού Σχεδιασμού - Τμήμα Γ.

7. Το γεγονός ότι από τις κανονιστικές διατάξεις αυτής της απόφασης δεν προκαλείται δαπάνη σε βάρος του κρατικού προϋπολογισμού και του προϋπολογισμού του οικείου Ο.Τ.Α., αποφασίζουμε:

1. 1) Αναστέλλεται για ένα (1) χρόνο η έκδοση οικοδομικών αδειών εντός του εγκεκριμένου ρυμοτομικού σχεδίου του Δήμου Καλαμαριάς (ν. Θεσσαλονίκης) και ειδικότερα στα Ο.Τ. 2209, 2208, 2206, 2205, 2202, 2200, 2199, 1158, 1184 και 1185, που έχουν πρόσωπο επί της οδού Πόντου, όπως φαίνονται περικλεισμένα με γαλάζια γραμμή στο σχετικό πρωτότυπο διάγραμμα σε κλίμακα 1:1000, που θεωρήθηκε από τον Προϊστάμενο της Διεύθυνσης Τοπογραφικών Εφαρμογών με την υπ' αριθμ. 17326/2012 πράξη του και που αντίτυπο του σε φωτοσμίκρυνση δημοσιεύεται με την παρούσα απόφαση.

2) Της παραπάνω αναστολής εξαιρούνται οι αιτήσεις για έκδοση οικοδομικής άδειας που εναρμονίζονται και δεν έρχονται σε αντίθεση με την προτεινόμενη ρύθμιση των προκηπίων.

2. Η ισχύς της παρούσας απόφασης αρχίζει από τη δημοσίευσή της στην Εφημερίδα της Κυβερνήσεως.

Η απόφαση αυτή να δημοσιευθεί στην Εφημερίδα της Κυβερνήσεως.

Αθήνα, 4 Απριλίου 2012

Ο ΑΝΑΠΛΗΡΩΤΗΣ ΥΠΟΥΡΓΟΣ

**ΝΙΚΟΛΑΟΣ ΣΗΦΟΥΝΑΚΗΣ**


ΚΥΠΡΟΥ
ΑΡΙΣΤΟΦΑΝΟΥΣ
ΑΝΔΡΙΑΝΟΥΠΟΛΕΩΣ
ΠΕΖΟΔΡΟΜΟΣ
ΑΡΙΣΤΟΦΑΝΟΥΣ ΠΕΖΟΔΡΟΜΟΣ
ΜΗΤΡΟΠΟΛΙΤΟΥ ΚΥΔΩΝΙΩΝ
ΧΡΥΣΟΥΠΟΛΕΩΣ
ΔΑΡΔΑΝΕΛΙΩΝ
ΚΑΠΕΤΑΝ ΓΚΩΝΗ
ΕΡΜΩΝΑΣΗ
ΠΟΝΤΟΥ
ΑΡΓΟΝΑΥΤΩΝ
ΓΑΒΡΑΔΩΝ
ΜΗΤΡΟΠΟΛΙΤΟΥ ΚΑΛΛΙΔΟΥ
ΜΑΤΣΟΥΚΑΔΩΝ
Ο.Τ.3088
Ο.Τ.3089
Ο.Τ.3089α
Ο.Τ.3090
Ο.Τ.3090α
Ο.Τ.3091
Ο.Τ.3092
Ο.Τ.3092α
Ο.Τ.3093
Ο.Τ.3094
Ο.Τ.3095
Ο.Τ.3096
Ο.Τ.3097
Ο.Τ.3101
Ο.Τ.3102
Ο.Τ.3103
Ο.Τ.3104
Ο.Τ.3053
Β


ΥΠΟΥΡΓΕΙΟ ΠΕΡΙΒΑΛΛΟΝΤΟΣ
ΕΝΕΡΓΕΙΑΣ & ΚΛΙΜΑΤΙΚΗΣ ΑΛΛΑΓΗΣ
ΣΥΝΟΔΕΥΕΙ ΤΗΝ ΥΠ' ΑΡΙΘΜ. Γ 17396/12 ΑΠΟΦΑΣΗ
ΠΕΡΙ Ανάκληση χορήγησης οικοδ. αδειών στα Ο.Τ. 2209, 2208, 2206, 2205, 2207, 2200, 2199, 1158, 1184 και 1185 του Δήμου Καλαμαριάς (ν. Θεσσαλονίκης).
ΑΘΗΝΑ, 4 Απριλίου 20.12
Ο Δ/ΝΤΗΣ
Δ. ΜΕΘΕΝΙΤΗΣ

Αρ. Φακ. 42/12
σχ. 1

ΔΗΜΟΣ ΚΑΛΑΜΑΡΙΑΣ
ΔΙΕΥΘΥΝΣΗ ΠΟΛΕΟΔΟΜΙΑΣ & ΠΟΛΕΟΔΟΜΙΚΩΝ ΕΦΑΡΜΟΓΩΝ

ΥΠΟΜΝΗΜΑ :
ΙΣΧΥΟΥΣΑ ΡΥΜΟΤΟΜΙΑ
ΠΡΟΤΕΙΝΟΜΕΝΗ ΡΥΜΟΤΟΜΙΑ
ΑΡΙΘΜΗΤΙΚΟΣ ΚΑΘΟΡΙΣΜΟΣ ΠΡΟΚΗΠΙΟΥ
ΟΡΙΟ ΠΕΡΙΟΧΗΣ ΤΡΟΠΟΠΟΙΗΣΗΣ

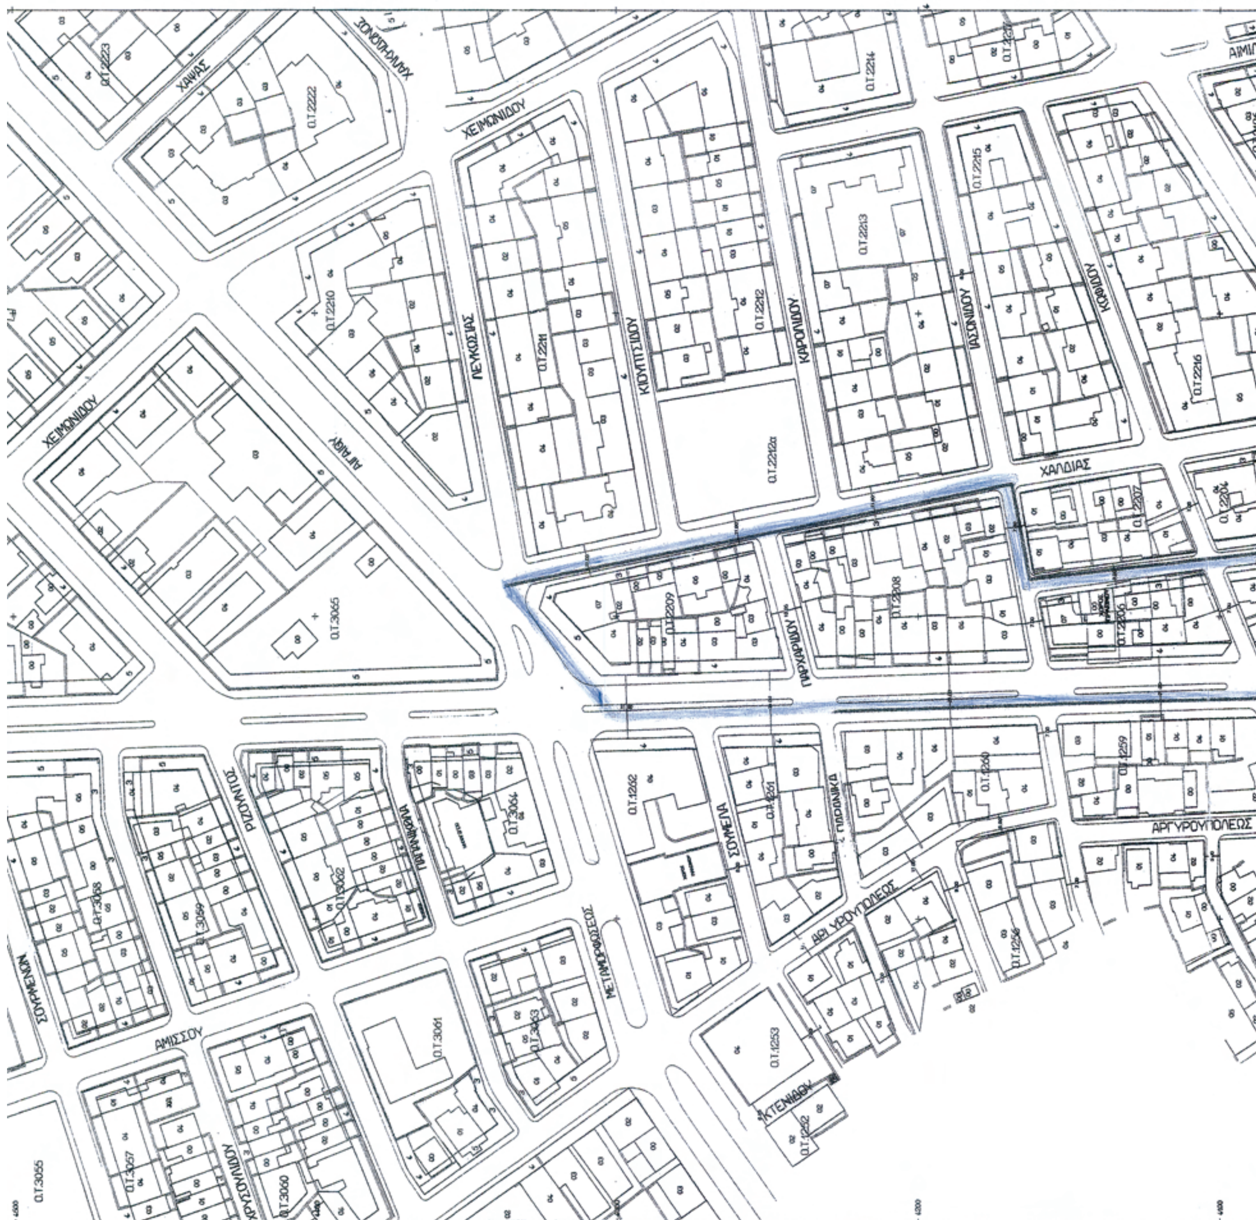

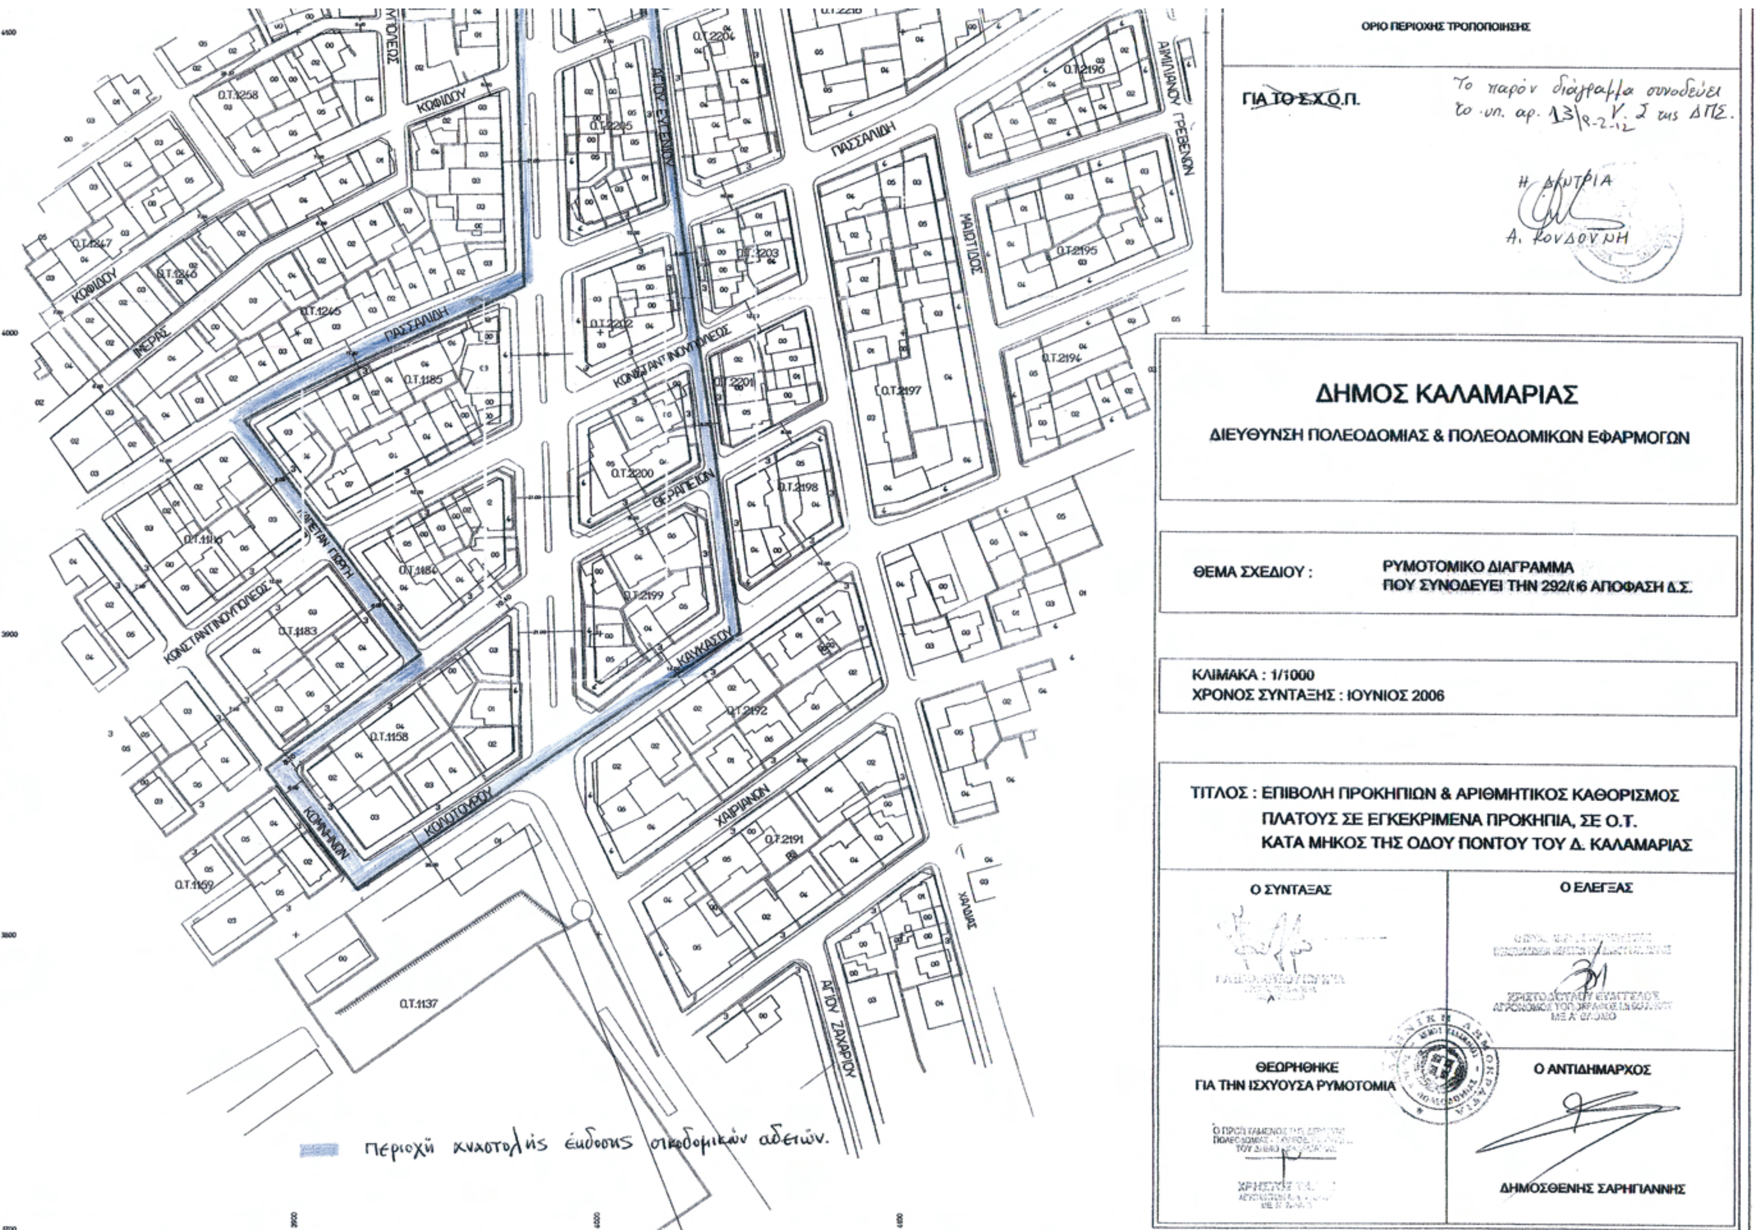
ΟΡΙΟ ΠΕΡΙΟΧΗΣ ΤΡΟΠΟΠΟΙΗΣΗΣ
ΓΙΑ ΤΟ Σ.Χ.Ο.Π.
Το παρόν διάγραμμα συνοδεύει το υπ. αρ. 13/8-2-12 Υ.Σ. της ΔΤΣ.
Η Δ/ΝΤΡΙΑ
Α. ΚΟΥΔΟΥΝΗ
ΔΗΜΟΣ ΚΑΛΑΜΑΡΙΑΣ
ΔΙΕΥΘΥΝΣΗ ΠΟΛΕΟΔΟΜΙΑΣ & ΠΟΛΕΟΔΟΜΙΚΩΝ ΕΦΑΡΜΟΓΩΝ
ΘΕΜΑ ΣΧΕΔΙΟΥ :
ΡΥΜΟΤΟΜΙΚΟ ΔΙΑΓΡΑΜΜΑ
ΠΟΥ ΣΥΝΟΔΕΥΕΙ ΤΗΝ 292/06 ΑΠΟΦΑΣΗ Δ.Σ.
ΚΛΙΜΑΚΑ : 1/1000
ΧΡΟΝΟΣ ΣΥΝΤΑΞΗΣ : ΙΟΥΝΙΟΣ 2006
ΤΙΤΛΟΣ : ΕΠΙΒΟΛΗ ΠΡΟΚΗΠΙΩΝ & ΑΡΙΘΜΗΤΙΚΟΣ ΚΑΘΟΡΙΣΜΟΣ
ΠΛΑΤΟΥΣ ΣΕ ΕΓΚΕΚΡΙΜΕΝΑ ΠΡΟΚΗΠΙΑ, ΣΕ Ο.Τ.
ΚΑΤΑ ΜΗΚΟΣ ΤΗΣ ΟΔΟΥ ΠΟΝΤΟΥ ΤΟΥ Δ. ΚΑΛΑΜΑΡΙΑΣ
Ο ΣΥΝΤΑΞΑΣ
Ο ΕΛΕΓΞΑΣ
ΧΡΙΣΤΟΔΟΥΛΟΥ ΕΥΑΓΓΕΛΟΣ
ΘΕΩΡΗΘΗΚΕ
ΓΙΑ ΤΗΝ ΙΣΧΥΟΥΣΑ ΡΥΜΟΤΟΜΙΑ
Ο ΑΝΤΙΔΗΜΑΡΧΟΣ
ΔΗΜΟΣΘΕΝΗΣ ΣΑΡΗΓΙΑΝΝΗΣ
ΑΙΜΙΛΙΑΝΟΥ ΓΡΕΒΕΝΩΝ
ΜΑΙΩΤΙΔΟΣ
ΠΑΣΣΑΛΙΔΗ
ΧΑΛΔΙΑΣ
ΑΓΙΟΥ ΖΑΧΑΡΙΟΥ
ΑΓΙΟΥ ΕΥΓΕΝΙΟΥ
ΚΩΝΣΤΑΝΤΙΝΟΥΠΟΛΕΩΣ
ΘΕΡΑΠΕΙΩΝ
ΚΑΥΚΑΣΟΥ
ΧΑΙΡΙΑΝΩΝ
ΚΟΛΟΤΟΥΡΟΥ
ΚΟΜΝΗΝΩΝ
ΚΑΠΕΤΑΝ ΓΚΟΡΗ
ΚΟΦΙΔΟΥ
ΙΜΕΡΑΣ
Ο.Τ.2196
Ο.Τ.2195
Ο.Τ.2194
Ο.Τ.2197
Ο.Τ.2198
Ο.Τ.2191
Ο.Τ.2192
Ο.Τ.2199
Ο.Τ.2200
Ο.Τ.2201
Ο.Τ.2202
Ο.Τ.2203
Ο.Τ.2204
Ο.Τ.2205
Ο.Τ.1185
Ο.Τ.1184
Ο.Τ.1158
Ο.Τ.1183
Ο.Τ.1181
Ο.Τ.1245
Ο.Τ.1246
Ο.Τ.1247
Ο.Τ.1258
Ο.Τ.1159
Ο.Τ.1137
Περιοχή αναστολής έκδοσης οικοδομικών αδειών.

Αριθμ. ΥΠΠΟΤ/ΔΝΣΑΚ/19013/272 (3)

Χαρακτηρισμός ως μνημείου του κτηρίου επί της οδού Απ. Μπελιά 4, στο Αιτωλικό του Δήμου Ιεράς Πόλης Μεσολογγίου, Περιφερειακής Ενότητας Αιτωλοακαρνανίας, Περιφέρειας Δυτικής Ελλάδας, φερομένης ιδιοκτησίας Αριστέας Γιαννούλη.

**Ο ΥΦΥΠΟΥΡΓΟΣ ΠΟΛΙΤΙΣΜΟΥ ΚΑΙ ΤΟΥΡΙΣΜΟΥ**

Έχοντας υπόψη:

1. Τις διατάξεις:

α) Του άρθρου 90 του Π.Δ. 63/2005 (ΦΕΚ 98/Α΄/ 22.04.2005) «Κωδικοποίηση της Νομοθεσίας για την Κυβέρνηση και τα Κυβερνητικά Όργανα» καθώς και ότι από την εφαρμογή των κανονιστικών αυτών διατάξεων δεν προκαλείται δαπάνη σε βάρος του Κρατικού προϋπολογισμού.

β) Το π.δ. 186/2009 «Συγχώνευση των Υπουργείων Πολιτισμού και Τουριστικής Ανάπτυξης» (ΦΕΚ 213/Α΄/ 07-10-2009) και το π.δ. 110/2011 «Διορισμός Αντιπροέδρων της Κυβέρνησης, Υπουργών, Αναπληρωτών Υπουργών και Υφυπουργών» (ΦΕΚ 243/Α΄/11-11-2011).

γ) Την υπ' αριθμ. 121482/14-12-2011 απόφαση του Πρωθυπουργού και του Υπουργού Πολιτισμού και Τουρισμού «Ανάθεση αρμοδιοτήτων στον Υφυπουργό Πολιτισμού και Τουρισμού Πέτρο Αλιβιζάτο» (Φ.Ε.Κ. 2820/14-12-2011).

δ) Του ν. 3028/2002 (Φ.Ε.Κ. 153/Α΄/28-6-2002) «Για την προστασία των Αρχαιοτήτων και εν γένει της Πολιτιστικής Κληρονομιάς» και ιδίως της παρ. 4 του άρθρου 6.

ε) Του ν. 2039/1992 (Φ.Ε.Κ. 61/Α΄/13-4-92) «περί Κύρωσης της Σύμβασης για την προστασία της Αρχιτεκτονικής Κληρονομιάς της ευρώπης».

στ) Του π.δ. 191/2003 (ΦΕΚ 146/Α΄/13-6-2003) « περί Οργανισμού του Υπουργείου Πολιτισμού».

2. Την υπ' αριθμ. ΥΠΠΟ/ΔΟΕΠΥ/ΤΠΟΝΥΣ/15/3696/20-1-2004 υπουργική απόφαση «Μεταβίβαση αρμοδιοτήτων του Υπουργού Πολιτισμού στις Περιφερειακές.» (ΦΕΚ 70/ Β΄/20-1-2004) καθώς και την υπ' αριθμ. ΥΠΠΟ/ΔΟΕΠΥ/ ΤΠΟΝΥΣ/14/3698/20-1-2004 υπουργική απόφαση «Οργάνωση και λειτουργία των Συμβουλίων του Ν. 3028/2002» (ΦΕΚ 70/Β΄/20-1-2004).

3. Την από 25-1-2012 εισήγηση της Διεύθυνσης Νεώτερης και Σύγχρονης Αρχιτεκτονικής Κληρονομιάς και τα λοιπά στοιχεία του φακέλου.

4. Την ομόφωνη γνωμοδότηση του Κεντρικού Συμβουλίου Νεωτέρων Μνημείων, με αριθμό Πρακτικού 3/2-2-2012 (Θέμα 8ο), αποφασίζουμε:

Χαρακτηρίζουμε ως μνημείο το κτήριο, επί της οδού Απ. Μπελιά 4, στο Αιτωλικό του Δήμου Ιεράς Πόλης Μεσολογγίου, Περιφερειακής Ενότητας Αιτωλοακαρνανίας, Περιφέρειας Δυτικής Ελλάδας, φερομένης ιδιοκτησίας Αριστέας Γιαννούλη, διότι πρόκειται για ένα κτήριο παλαιότερο των εκατό τελευταίων ετών, με αξιόλογα αρχιτεκτονικά και μορφολογικά χαρακτηριστικά, σημαντικό για τη μελέτη της εξέλιξης της περιοχής από αρχιτεκτονική άποψη.

Η απόφαση αυτή να δημοσιευθεί στην Εφημερίδα της Κυβερνήσεως.

Αθήνα, 2 Απριλίου 2012

Ο ΥΦΥΠΟΥΡΓΟΣ

**ΠΕΤΡΟΣ-ΠΑΥΛΟΣ ΑΛΙΒΙΖΑΤΟΣ**

Αριθμ. ΥΠΠΟΤ/ΓΔΑΠΚ/ΑΡΧ/Α1/Φ43/25948/1298 (4)

Έγκριση οριοθέτησης του κηρυγμένου αρχαιολογικού χώρου Μάλεμε Δήμου Πλατανιά, Περιφερειακής Ενότητας Χανίων, Περιφέρειας Κρήτης.

**Ο ΥΦΥΠΟΥΡΓΟΣ ΠΟΛΙΤΙΣΜΟΥ ΚΑΙ ΤΟΥΡΙΣΜΟΥ**

Έχοντας υπόψη:

1. Τις διατάξεις:

Α) του άρθρου 90 του «Κώδικα Νομοθεσίας για την Κυβέρνηση και τα Κυβερνητικά Όργανα» που κυρώθηκε με το άρθρο πρώτο του Π.Δ. 63/2005 (ΦΕΚ 98/Α΄/ 22.04.2005)·

Β) του Π.Δ. 191/2003 (ΦΕΚ 146/Α΄/13-06-2003) «Οργανισμός του Υπουργείου Πολιτισμού»·

Γ) του Ν. 3028/2002 (ΦΕΚ 153/Α΄/28-6-2002) «Για την προστασία των Αρχαιοτήτων και εν γένει της Πολιτιστικής Κληρονομιάς» και συγκεκριμένα το άρθρο 12 αυτού·

Δ) της υπ' αριθμ. ΥΠΠΟ/ΓΝΟΣ/49610/28-11-1990 κοινής υπουργικής απόφασης (ΦΕΚ 743/Β΄/29-11-1990) «Εξαίρεση από τον περιορισμό των τριών υπογραφών»·

2. Το Π.Δ. 186/2009 (ΦΕΚ 213/Α΄/7-10-2009), «Συγχώνευση των Υπουργείων Πολιτισμού και Τουριστικής Ανάπτυξης» και το Π.Δ. 110/2011 (ΦΕΚ 243/Α΄/11-11-2011) «Διορισμός Αντιπροέδρων της Κυβέρνησης, Υπουργών, Αναπληρωτών Υπουργών και Υφυπουργών»·

3. Την υπ' αριθμ. 121482/2011 (ΦΕΚ 2820/Β΄/14-12-2011) Απόφαση του Πρωθυπουργού και Υπουργού Πολιτισμού και Τουρισμού «Ανάθεση αρμοδιοτήτων στον Υφυπουργό Πολιτισμού και Τουρισμού Πέτρο Αλιβιζάτο»·

4 Το Ν. 3378/2005 (ΦΕΚ 203/Α΄/19-08-2005) «Κύρωση της Ευρωπαϊκής Σύμβασης για την προστασία της αρχαιολογικής κληρονομιάς (αναθεωρημένη)»·

5. Την υπ' αριθμ. 15904/24-11-1962 απόφαση (ΦΕΚ 473/ Β΄/17-12-1962) «Περί κηρύξεως Αρχαιολογικών χώρων», με την οποία κηρύχθηκε ως αρχαιολογικός χώρος ο θολωτός τάφος στο Μάλεμε·

6. Το υπ' αριθμ. πρωτ. ΥΠΠΟΤ/ΔΤΦΚ/2902/38/27-01-2012 έγγραφο της Διεύθυνσης Τοπογραφήσεων, Φωτογραμμετρίας και Κτηματολογίου του Υπουργείου Πολιτισμού και Τουρισμού·

7. Την ομόφωνη γνωμοδότηση του Κεντρικού Αρχαιολογικού Συμβουλίου, όπως διατυπώθηκε κατά την υπ' αριθμ. 40/29-11-2011 Συνεδρία του, αποφασίζουμε:

Οριοθετούμε τον κηρυγμένο (ΦΕΚ 473/Β΄/17-12-1962) αρχαιολογικό χώρο Μάλεμε, Δήμου Πλατανιά, Περιφερειακής Ενότητας Χανίων, Περιφέρειας Κρήτης, για λόγους αποτελεσματικότερης προστασίας και περαιτέρω ανάδειξης του υστερομινωικού θολωτού τάφου του Μάλεμε, ενός ιδιαιτέρως σημαντικού αρχαίου μνημείου της Δυτικής Κρήτης.

Ο αρχαιολογικός χώρος οριοθετείται από την πολυγωνική γραμμή που διέρχεται από τις κορυφές 1, 2, 3,...,14, 15, 16 και 1, όπως αυτή σημειώνεται στο διάγραμμα της ΓΥΣ, κλίμακας 1:5000, που συνοδεύει την παρούσα απόφαση. Τα σημεία που οριοθετούν τον αρχαιολογικό χώρο αντιστοιχούν σε ζεύγη συντεταγμένων που παρατίθενται σε συνημμένο επί του διαγράμματος πίνακα.


Από τις διατάξεις της παρούσας απόφασης δεν προκαλείται δαπάνη σε βάρος του Κρατικού Προϋπολογισμού.

Η απόφαση αυτή να δημοσιευθεί στην Εφημερίδα της Κυβερνήσεως.

Αθήνα, 16 Μαρτίου 2012

Ο ΥΦΥΠΟΥΡΓΟΣ

**ΠΕΤΡΟΣ-ΠΑΥΛΟΣ ΑΛΙΒΙΖΑΤΟΣ**

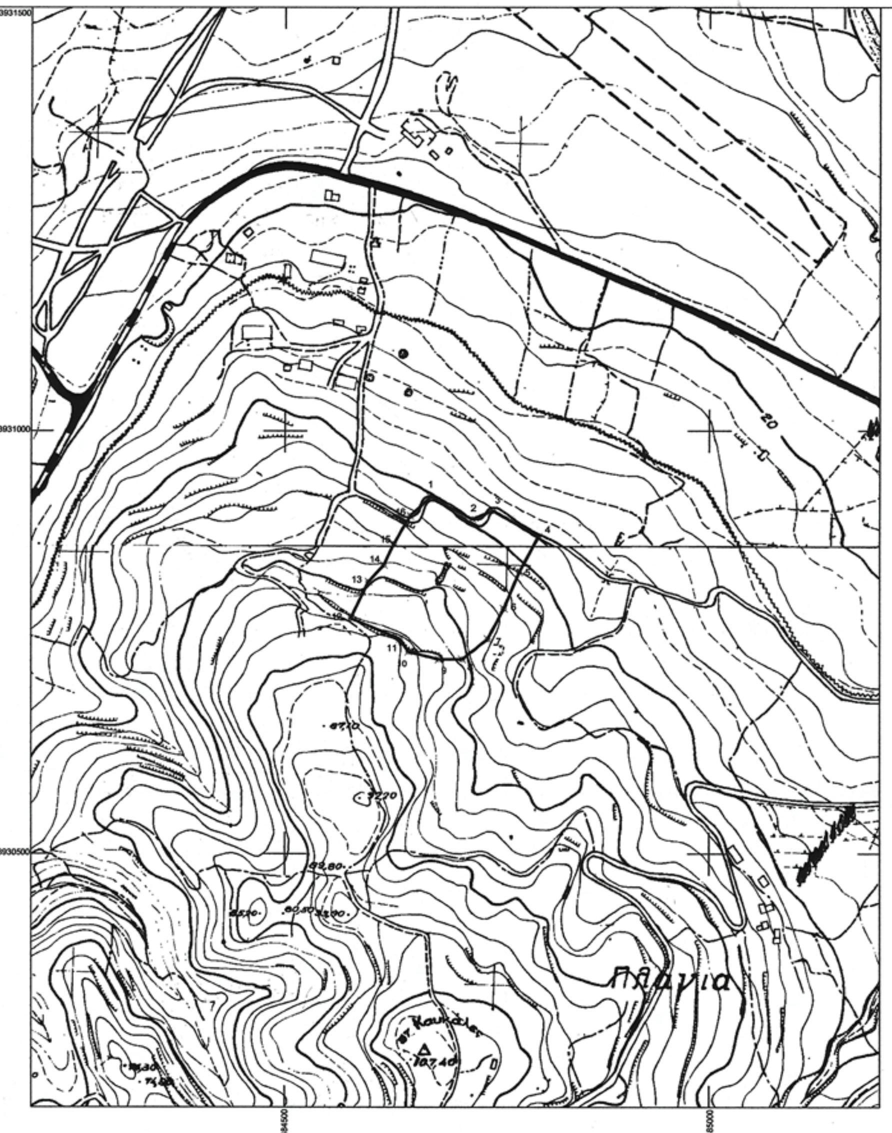


**ΕΘΝΙΚΟ ΤΥΠΟΓΡΑΦΕΙΟ**
Για τεχνικούς λόγους στο σχεδιάγραμμα, έγινε σμίκρυνση, κατά ποσοστό 56%

ΠΙΝΑΚΑΣ ΣΥΝΤΕΤΑΓΜΕΝΩΝ ΚΟΡΥΦΩΝ
ΠΕΡΙΟΧΗΣ ΠΡΟΣ ΟΡΙΟΘΕΤΗΣΗ
(ΕΛΛΗΝΙΚΟ ΓΕΩΔΑΙΤΙΚΟ ΣΥΣΤΗΜΑ ΑΝΑΦΟΡΑΣ ΕΓΣΑ '87)

| | | |
|---|---|---|
| 1 | 484672 | 3930922 |
| 2 | 484721 | 3930896 |
| 3 | 484745 | 3930906 |
| 4 | 484799 | 3930875 |
| 5 | 484776 | 3930833 |
| 6 | 484758 | 3930790 |
| 7 | 484739 | 3930754 |
| 8 | 484709 | 3930730 |
| 9 | 484682 | 3930730 |
| 10 | 484646 | 3930739 |
| 11 | 484636 | 3930754 |
| 12 | 484578 | 3930779 |
| 13 | 484599 | 3930822 |
| 14 | 484617 | 3930842 |
| 15 | 484629 | 3930867 |
| 16 | 484648 | 3930900 |

ΟΡΙΟΘΕΤΗΣΗ ΑΡΧΑΙΟΛΟΓΙΚΟΥ ΧΩΡΟΥ "ΜΑΛΕΜΕ"

| ΣΗΜΕΙΑ | ΠΕΡΙΓΡΑΦΗ |
|---|---|
| 16, 1 έως 4 | Δημοτική οδός Μάλεμε - Βλαχερωνίσσα |
| 4 έως 16 | Όρια ιδιοκτησιών |

Το παρόν σχέδιο συνοδεύει το με αριθμό πρωτ. ΥΠΟΥΡΓΕΙΟΥ ΠΟΛΙΤΙΣΜΟΥ ΚΑΙ ΤΟΥΡΙΣΜΟΥ/ΓΔΑΠΚ/ΑΡΧ/Α1/Φ43/25948/1298/15-03-12 του Τμήματος Αρχαιολογικών Χώρων, Μνημείων και Αρχαιογνωστικής Έρευνας της Διεύθυνσης Προϊστορικών και Κλασικών Αρχαιοτήτων του Υπουργείου Πολιτισμού και Τουρισμού.

Εμβαδόν προς οριοθέτηση περιοχής με κορυφές (1-2-3-4-5-6-7-8-9-10-11-12-13-14-15-16-1) Ε = 25.692 τ.μ.

ΥΠΟΥΡΓΕΙΟ ΠΟΛΙΤΙΣΜΟΥ ΚΑΙ ΤΟΥΡΙΣΜΟΥ
ΚΕ' ΕΦΟΡΕΙΑ ΠΡΟΪΣΤΟΡΙΚΩΝ
ΚΑΙ ΚΛΑΣΙΚΩΝ ΑΡΧΑΙΟΤΗΤΩΝ

| | | |
|---|---|---|
| ΘΕΜΑ : | ΕΠΙΚΑΙΡΟΠΟΙΗΣΗ ΚΗΡΥΞΗΣ ΚΑΙ ΟΡΙΟΘΕΤΗΣΗ ΑΡΧΑΙΟΛΟΓΙΚΟΥ ΧΩΡΟΥ "ΜΑΛΕΜΕ" ΔΗΜΟΥ ΠΛΑΤΑΝΙΑ, ΝΟΜΟΥ ΧΑΝΙΩΝ. | |
| ΚΛΙΜΑΚΑ ΣΧΕΔΙΟΥ: 1 / 5000 | ΥΠΟΒΑΘΡΟ : ΧΑΡΤΗΣ Γ.Υ.Σ. 8496_5, 8496_7 | |
| ΗΜΕΡΟΜΗΝΙΑ : ΜΑΡΤΙΟΣ 2011 | ΑΡ. ΣΧΕΔΙΟΥ 1 | ΣΥΝΤΑΧΘΗΚΕ : ΕΥΘΥΜΙΑ ΚΑΤΑΚΗ ΑΡΧΑΙΟΛΟΓΟΣ ΛΙΓΓΕΡΙΔΟΥ ΧΡΥΣΟΥΛΑ ΤΟΠΟΓΡΑΦΟΣ ΤΕ |

ΕΛΕΓΧΘΗΚΕ
ΙΑΝΟΥΑΡΙΟΣ 2012
ΣΟΦΙΑ ΚΑΡΑΚΑΣΙΔΗ
ΤΟΠΟΓΡΑΦΟΣ ΜΗΧΑΝΙΚΟΣ ΤΕ

ΘΕΩΡΗΘΗΚΕ
ΙΑΝΟΥΑΡΙΟΣ 2012
Ο Προϊστάμενος της Διεύθυνσης Τοπογραφήσεων, Φωτογραμμετρίας & Κτηματολογίου
ΑΓΓΕΛΟΣ Ν. ΚΑΜΠΟΥΡΑΚΗΣ
ΤΟΠΟΓΡΑΦΟΣ - ΠΟΛΙΤΙΚΟΣ ΜΗΧΑΝΙΚΟΣ

ΕΘΝΙΚΟ ΤΥΠΟΓΡΑΦΕΙΟ

ΕΦΗΜΕΡΙΣ ΤΗΣ ΚΥΒΕΡΝΗΣΕΩΣ

## ΤΙΜΗ ΠΩΛΗΣΗΣ ΦΥΛΛΩΝ ΤΗΣ ΕΦΗΜΕΡΙΔΑΣ ΤΗΣ ΚΥΒΕΡΝΗΣΕΩΣ

**Σε έντυπη μορφή:**

- Για τα Φ.Ε.Κ. από 1 έως 16 σελίδες σε 1 € προσαυξανόμενη κατά 0,20 € για κάθε επιπλέον οκτασέλιδο ή μέρος αυτού.
- Για τα φωτοαντίγραφα Φ.Ε.Κ. σε 0,15 € ανά σελίδα.

**Σε μορφή DVD/CD:**

| Τεύχος | Ετήσια έκδοση | Τριμηνιαία έκδοση | Μηνιαία έκδοση |
|---|---|---|---|
| **Α΄** | 150 € | 40 € | 15 € |
| **Β΄** | 300 € | 80 € | 30 € |
| **Γ΄** | 50 € | - | - |
| **Υ.Ο.Δ.Δ.** | 50 € | - | - |
| **Δ΄** | 110 € | 30 € | - |

| Τεύχος | Ετήσια έκδοση | Τριμηνιαία έκδοση | Μηνιαία έκδοση |
|---|---|---|---|
| **Α.Α.Π.** | 110 € | 30 € | - |
| **Ε.Β.Ι.** | 100 € | - | - |
| **Α.Ε.Δ.** | 5 € | - | - |
| **Δ.Δ.Σ.** | 200 € | - | 20 € |
| **Α.Ε.-Ε.Π.Ε.** | - | - | 100 € |

- Η τιμή πώλησης μεμονωμένων Φ.Ε.Κ. σε μορφή cd-rom από εκείνα που διατίθενται σε ψηφιακή μορφή και μέχρι 100 σελίδες, σε 5 € προσαυξανόμενη κατά 1 € ανά 50 σελίδες.

## ΕΤΗΣΙΕΣ ΣΥΝΔΡΟΜΕΣ Φ.Ε.Κ.

| Τεύχος | Έντυπη μορφή |
|---|---|
| **Α΄** | 225 € |
| **Β΄** | 320 € |
| **Γ΄** | 65 € |
| **Υ.Ο.Δ.Δ.** | 65 € |

| Τεύχος | Έντυπη μορφή |
|---|---|
| **Δ΄** | 160 € |
| **Α.Α.Π.** | 160 € |
| **Ε.Β.Ι.** | 65 € |
| **Α.Ε.Δ.** | 10 € |

| Τεύχος | Έντυπη μορφή |
|---|---|
| **Α.Ε.-Ε.Π.Ε.** | 2.250 € |
| **Δ.Δ.Σ.** | 225 € |
| **Α.Σ.Ε.Π.** | 70 € |
| **Ο.Π.Κ.** | - |

- Το τεύχος Α.Σ.Ε.Π. (έντυπη μορφή) θα αποστέλλεται σε συνδρομητές ταχυδρομικά, με την επιβάρυνση των 70 €, ποσό το οποίο αφορά τα ταχυδρομικά έξοδα.

- Η καταβολή γίνεται σε όλες τις Δημόσιες Οικονομικές Υπηρεσίες (Δ.Ο.Υ.). Το πρωτότυπο διπλότυπο (έγγραφο αριθμ. πρωτ. 9067/28.2.2005 2η Υπηρεσία Επιτρόπου Ελεγκτικού Συνεδρίου) με φροντίδα των ενδιαφερομένων, πρέπει να αποστέλλεται ή να κατατίθεται στο Εθνικό Τυπογραφείο (Καποδιστρίου 34, Τ.Κ. 104 32 Αθήνα).
- Σημειώνεται ότι φωτοαντίγραφα διπλοτύπων, ταχυδρομικές Επιταγές για την εξόφληση της συνδρομής, δεν γίνονται δεκτά και θα επιστρέφονται.
- Οι οργανισμοί τοπικής αυτοδιοίκησης, τα νομικά πρόσωπα δημοσίου δικαίου, τα μέλη της Ένωσης Ιδιοκτητών Ημερησίου Τύπου Αθηνών και Επαρχίας, οι τηλεοπτικοί και ραδιοφωνικοί σταθμοί, η Ε.Σ.Η.Ε.Α, τα τριτοβάθμια συνδικαλιστικά όργανα και οι τριτοβάθμιες επαγγελματικές ενώσεις δικαιούνται έκπτωσης πενήντα τοις εκατό (50%) επί της ετήσιας συνδρομής.
- Το ποσό υπέρ ΤΑ.Π.Ε.Τ. (5% επί του ποσού συνδρομής), καταβάλλεται ολόκληρο (Κ.Α.Ε. 3512) και υπολογίζεται πριν την έκπτωση.
- Στην Ταχυδρομική συνδρομή του τεύχους Α.Σ.Ε.Π. δεν γίνεται έκπτωση.

**Πληροφορίες για δημοσιεύματα που καταχωρίζονται στα Φ.Ε.Κ. στο τηλ.: 210 5279000.**
**Φωτοαντίγραφα παλαιών Φ.Ε.Κ.: τηλ.: 210 8220885.**

**Τα φύλλα όλων των τευχών της Εφημερίδας της Κυβερνήσεως διατίθενται δωρεάν σε ηλεκτρονική μορφή από την ιστοσελίδα του Εθνικού Τυπογραφείου (www.et.gr)**

**Ηλεκτρονική Διεύθυνση: http://www.et.gr - e-mail: webmaster.et@et.gr**

**ΟΙ ΥΠΗΡΕΣΙΕΣ ΕΞΥΠΗΡΕΤΗΣΗΣ ΠΟΛΙΤΩΝ ΛΕΙΤΟΥΡΓΟΥΝ ΚΑΘΗΜΕΡΙΝΑ ΑΠΟ 08:00 ΜΕΧΡΙ 13:30**




**ΑΠΟ ΤΟ ΕΘΝΙΚΟ ΤΥΠΟΓΡΑΦΕΙΟ**

ΚΑΠΟΔΙΣΤΡΙΟΥ 34 * ΑΘΗΝΑ 104 32 * ΤΗΛ. 210 52 79 000 * FAX 210 52 21 004